provincie

Gelderland

Maatregelen N322

Locatie Heerewaarden - Singel

Legenda

- rijbaan - asfalt (zwart)
- fietspad - asfalt (rood)
- fietspad - asfalt (zwart)
- elementenverharding
- berm
- betonverharding geleiders (stencilprint) kleur: RAL 3004
- voetpad - betontegels
- watergang
- bermbeton
- lichtmast
- verkeersbord
- bestaande boom

Reconstructie kruising Molendijk-Singel
Uitvoering na de bouwvak

Asfalteren Van Heemstraweg nacht ma/di 4/5 september en di/wo 5/6 september: afsluiting Van Heemstraweg en zijwegen van 21.00 tot 5.00 uur

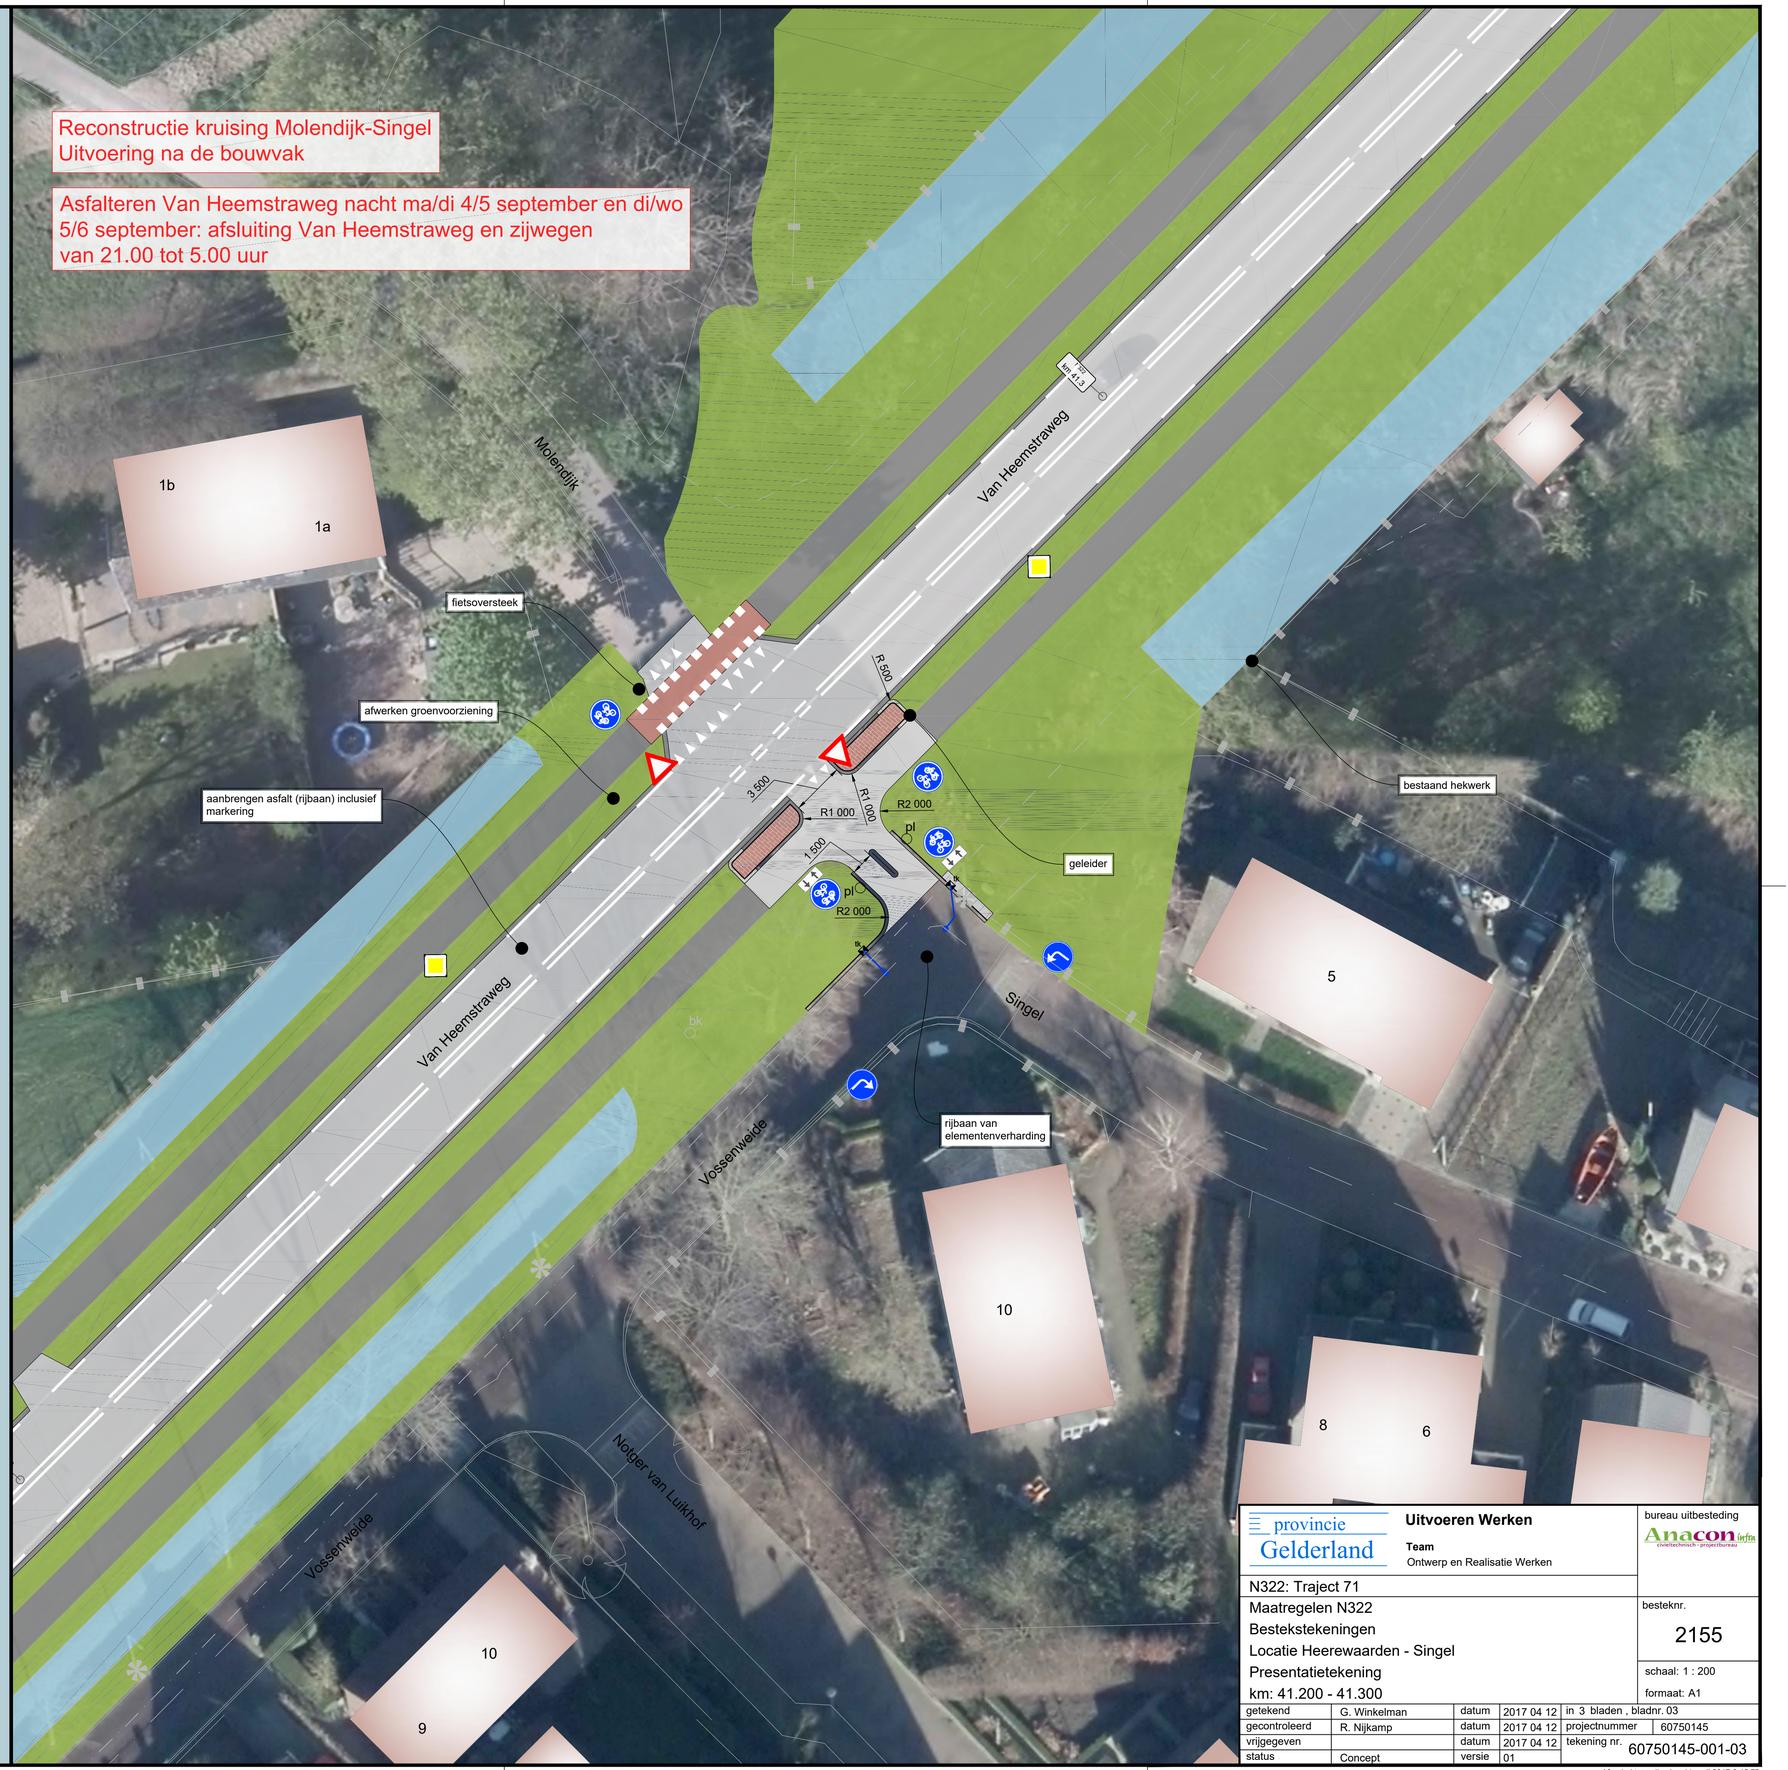

Provincie Gelderland
Afdeling Uitvoering Werken

Auteur: Anacon Infra
Schaal: 1:200
Formaat: A0

SITUATIE locatie Singel
SCHAAL 1 : 200

provincie Gelderland

Uitvoeren Werken

Team
Ontwerp en Realisatie Werken

bureau uitbesteding: Anacon infra civieltechnisch - projectbureau

N322: Traject 71
Maatregelen N322
Bestekstekeningen
Locatie Heerewaarden - Singel
Presentatietekening
km: 41.200 - 41.300

besteknr. 2155
schaal: 1 : 200
formaat: A1

getekend	G. Winkelman	datum	2017 04 12	in 3 bladen , bladnr. 03	
gecontroleerd	R. Nijkamp	datum	2017 04 12	projectnummer	60750145
vrijgegeven		datum	2017 04 12	tekening nr.	60750145-001-03
status	Concept	versie	01		

Afgedrukt op: dinsdag 11 april 2017 8:45:53