


Algemeen (bestaand)	Project (nieuwe situatie)
verkeersbord	verharding asfalt
wegwijzer	verharding print beton
boom	verharding grasbetonstenen
lichtmast	afwerken berm
straatkolk/trottoirkolk	kant verharding rijbaan
inspectieput	kant verharding fietspad
Telecom kast	kant verharding voetpad
haltepaal	betonbanden
beton verharding	grondwerklijn
straatwerk	Aankoopgrens
asfalt verharding	Nieuwe borden (in kleur)
Eigendomsgrens provincie	Bestaande borden (in zwart wit)
Kadastrale eigendomsgrens	


Maten in meters, tenzij anders vermeld  
 Materiaalmaten in mm, tenzij anders vermeld  
 Peilmaten in meters t.o.v. N.A.P., tenzij anders vermeld  
 Diameters in mm, tenzij anders vermeld

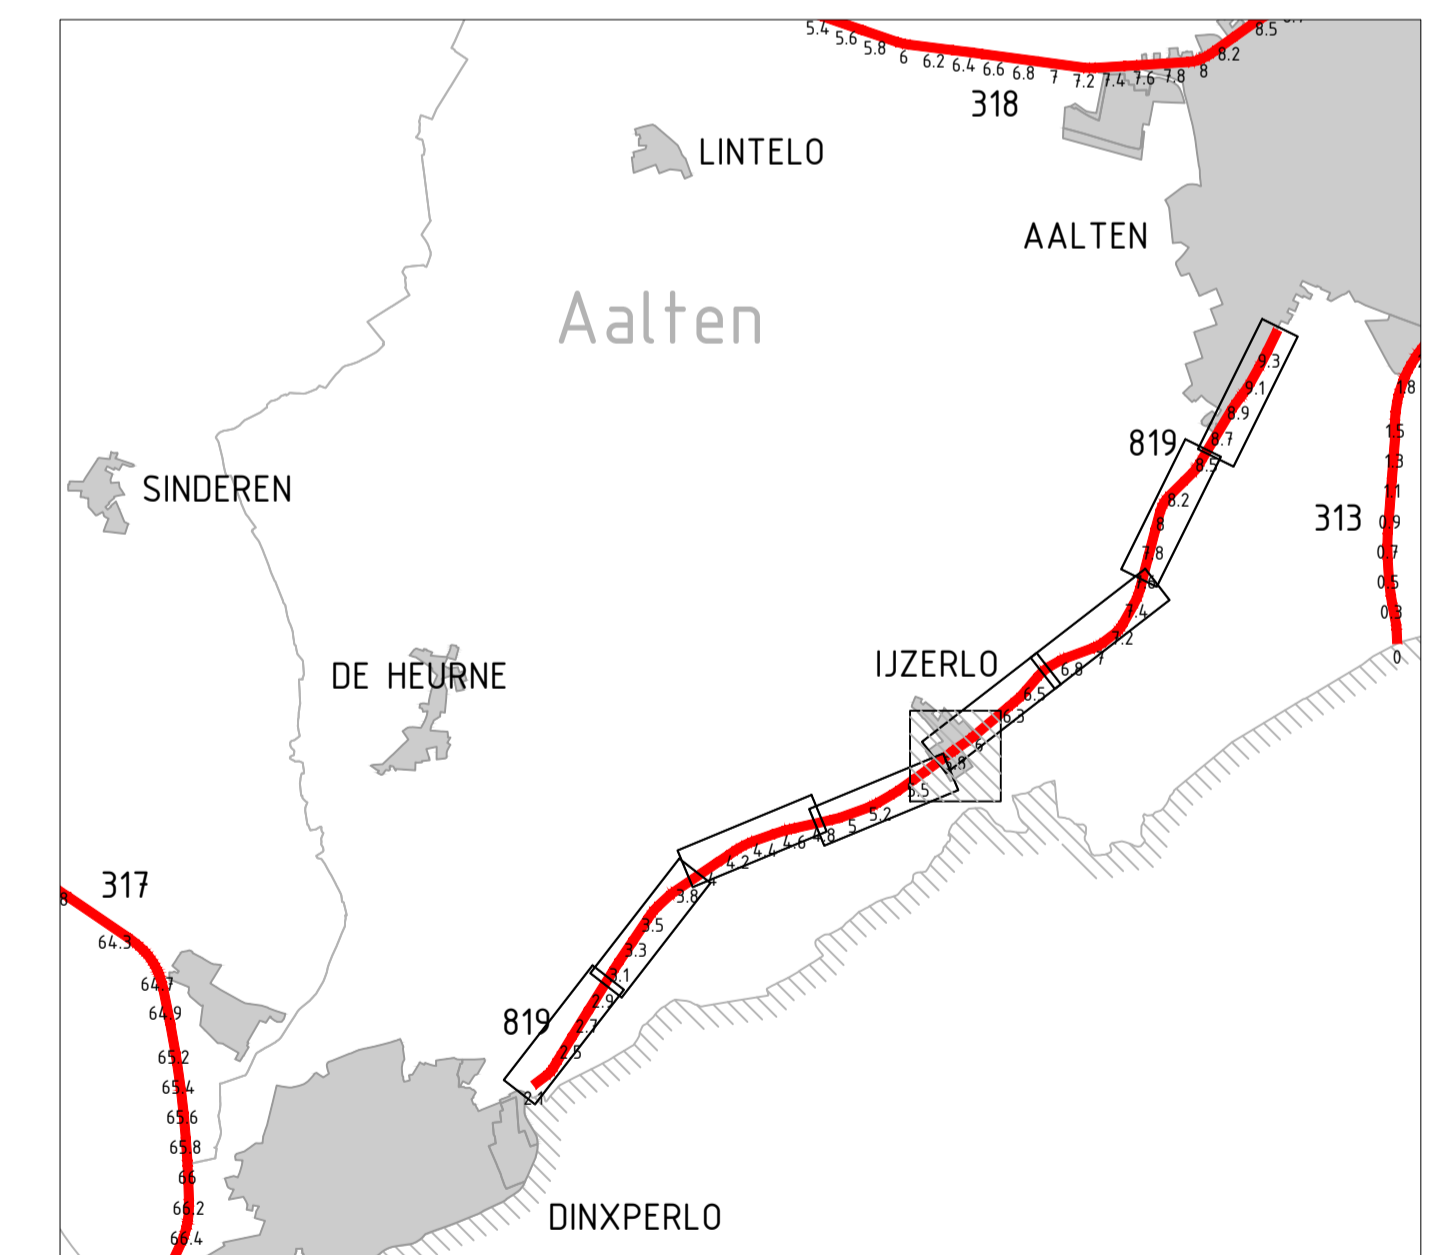

Standaard legenda onderdelen SO dwarsprofiel

bestaande datakabels (indicatief)	Nieuwe eigendomsgrens provincie
bestaande waterleiding (indicatief)	Trottoirbanden
bestaande gasleiding (indicatief)	nieuwe verharding
bestaande elektras (indicatief)	
bestaande elektrals (indicatief)	
bestaand riool (indicatief)	
bestaande eigendomsgrens provincie	
arcering bestaande asfalt verharding	

**DOORSNEDE A**  
 SCHAAAL 1 : 100  
 dwarsprofiel nummer, letter A 1/m ZZ  
 hectometer nummer provincie

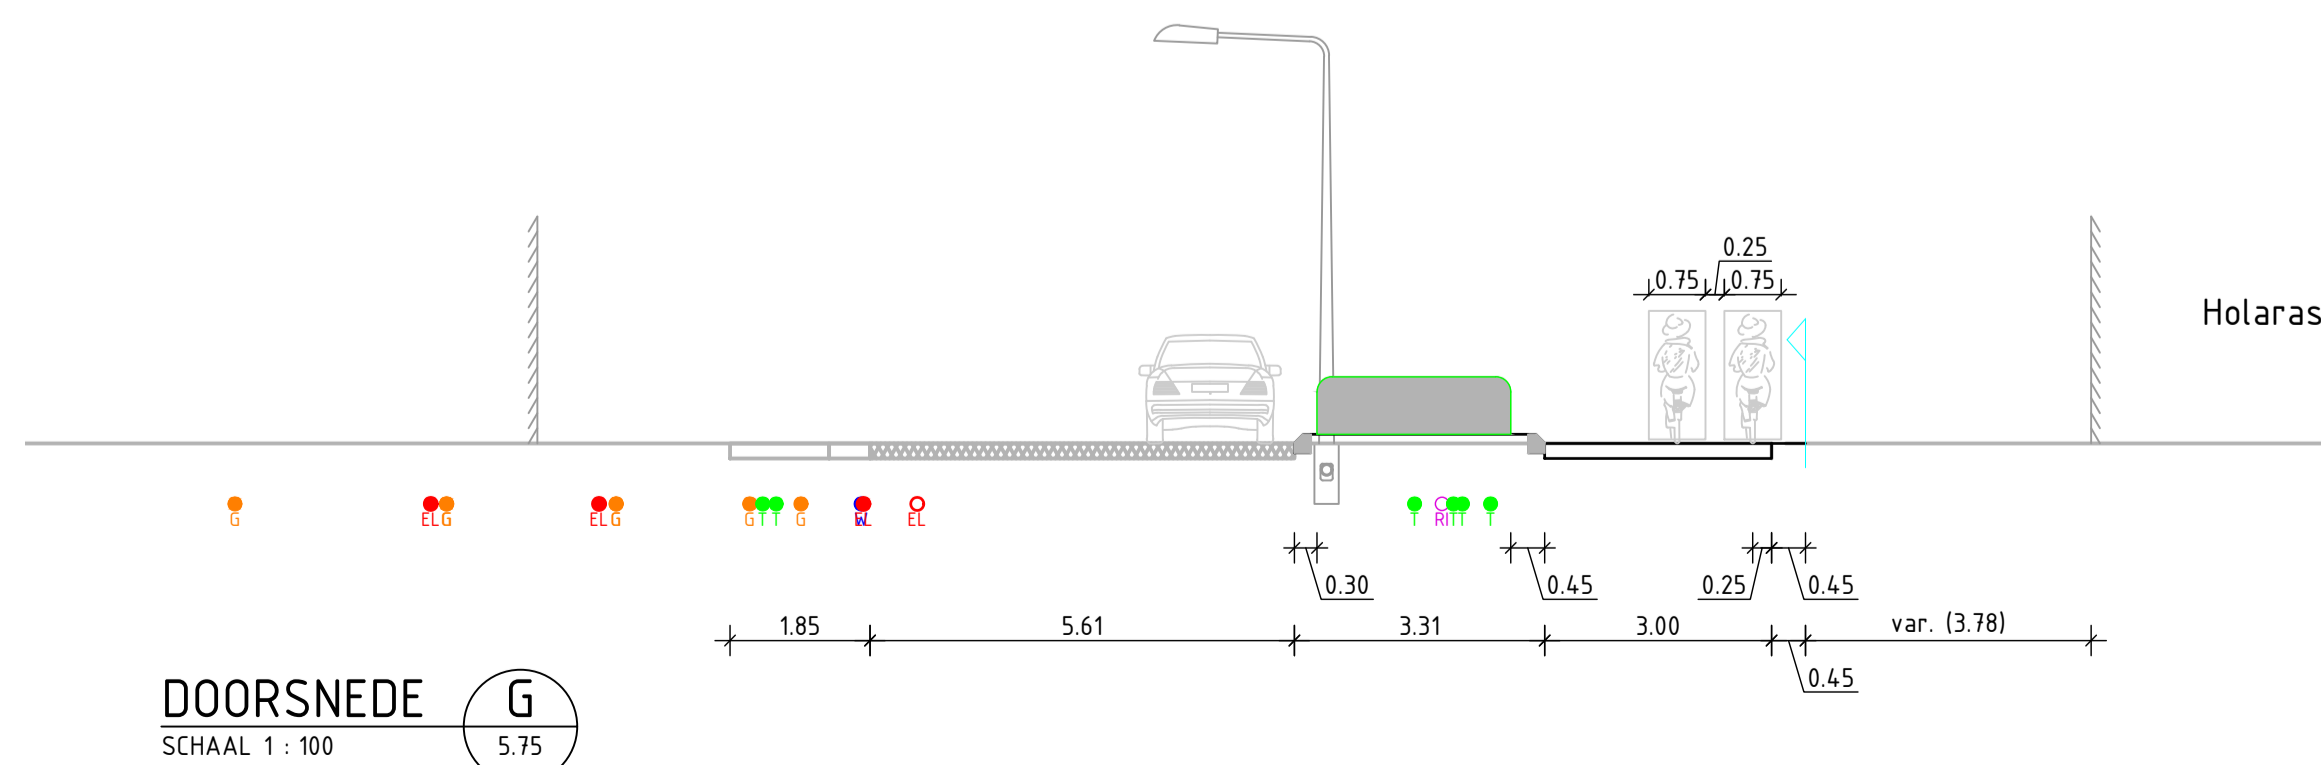

provincie Gelderland		Afdeling Uitvoering Werken	bureau uitbesteding
Team Ontwerp en Realisatie Werken		besteknummer:	
N819 traject 139 (Dinxperlo - Aalten)		documenttype: Tekening	
Trajectverkenning Schetsontwerp		documentnummer: 112A	
Fietspad Holaras, variant A Km. 2,1 - 9,455		in 1 bladen, bladnr. 1	
getekend G. Lejeune	datum 23-01-2017	schaal: 1:500	projectnummer: 60750308
gecontroleerd R. Rouwenhorst	datum 23-01-2017	formaat: A1	
vrijgegeven B. van Ginkel	datum	tekeningnummer: 60750308-112A	
status Concept	versie 0.3		