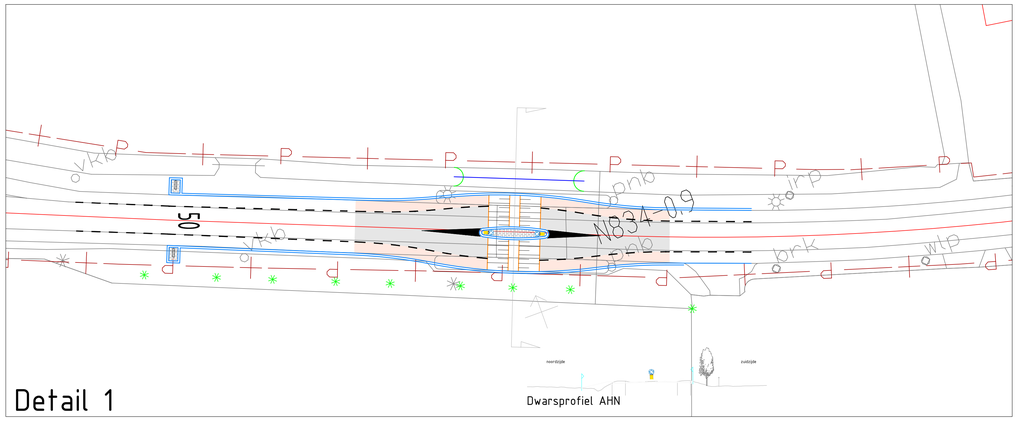

Detail 1

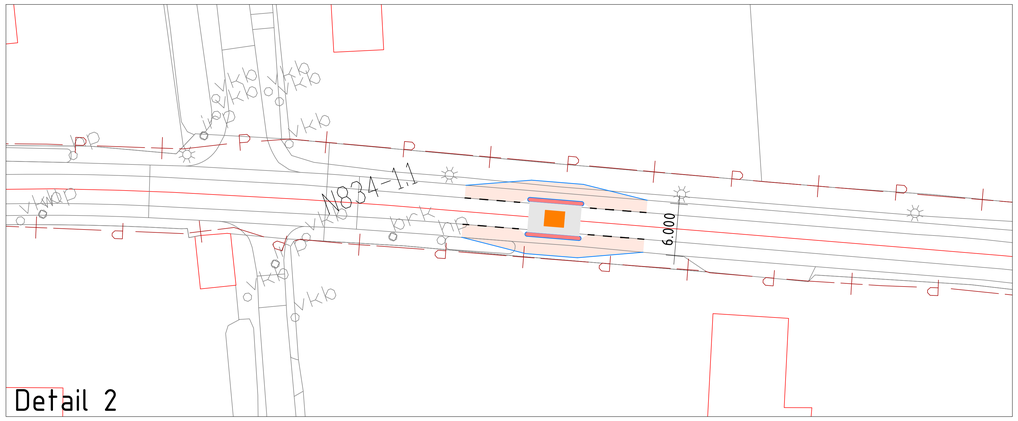

Detail 2

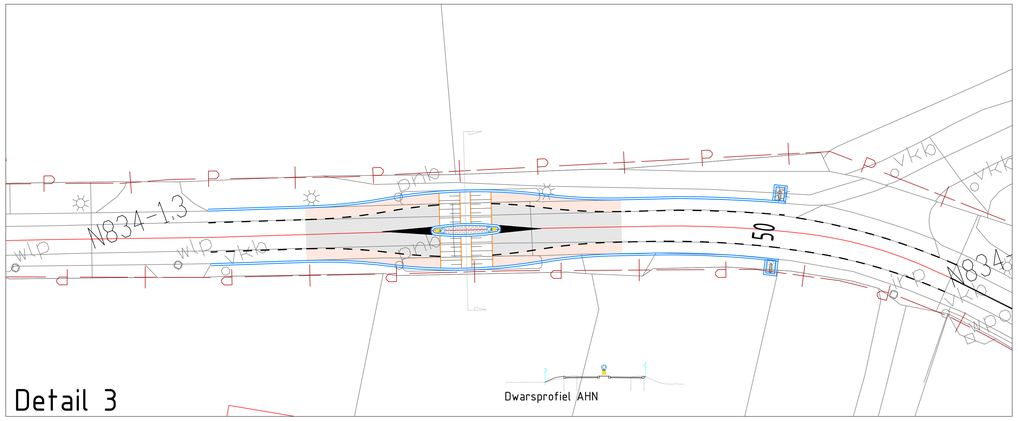

Detail 3

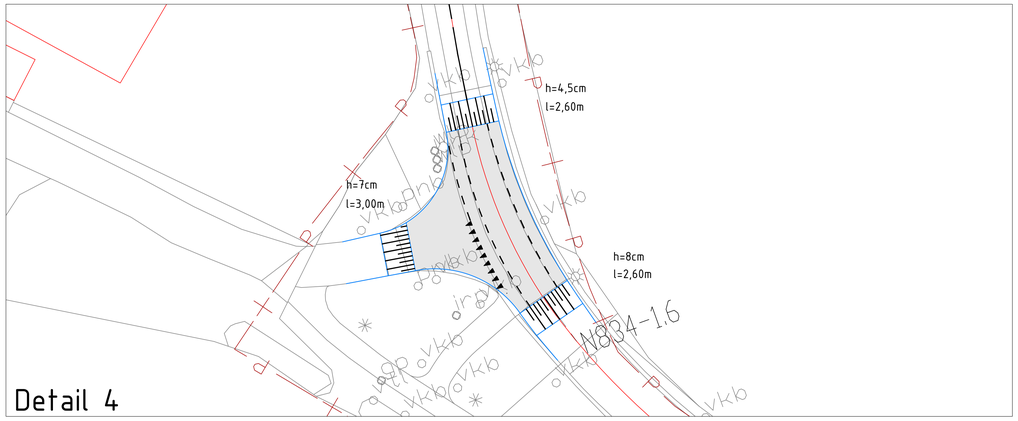

Detail 4

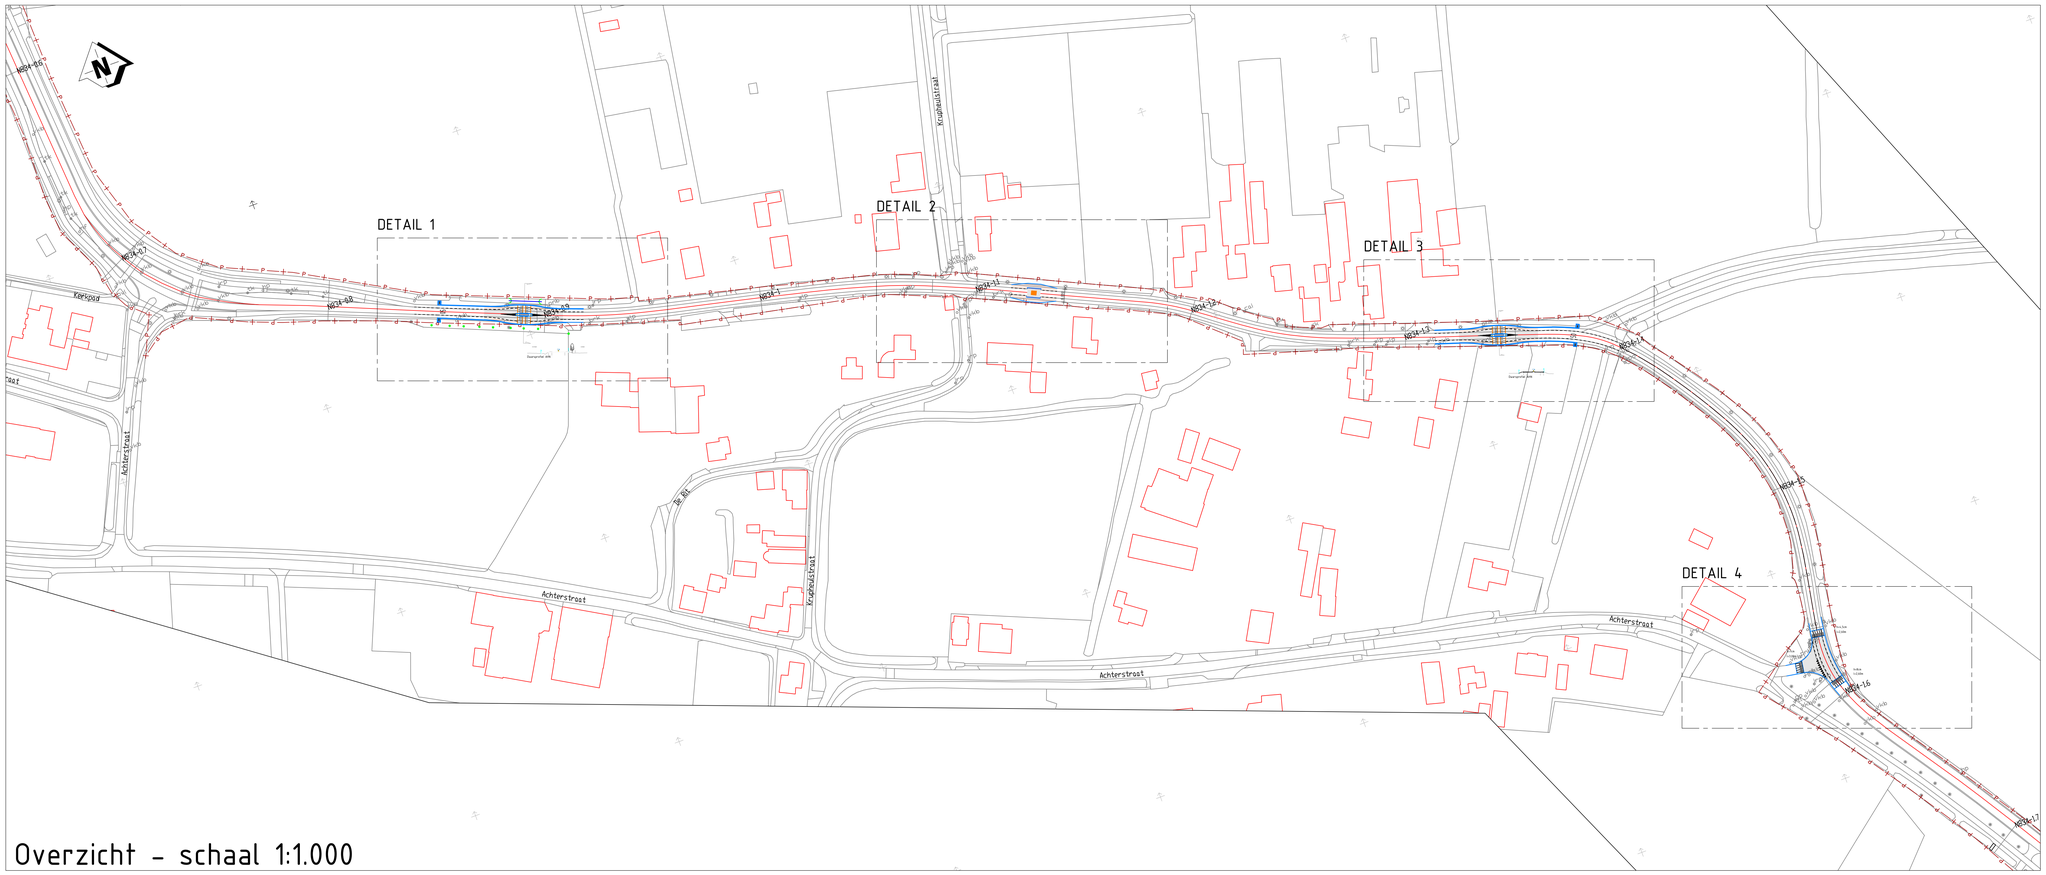

Overzicht - schaal 1:1.000

Legenda

verkeersbord	kantverharding
wegwijzer	weg-as
boom	kantopsluiting
lichtmast	kabels en leidingenstrook
straatkolk	bochtbescherming
trottoirkolk	watergang
inspectieput riolering	vervallen/verwijderen watergang
waarschuwingshek	aanplant haag
cai kast	nieuwe boom
openbare verlichting kast	verwijderen boom
verkeersregelinstallatie kast	inrit B = Boerderij / Bedrijf P = Perceel
camera	asfalt rijbaan
vri paal	asfalt (brom)fietspad
drukknoppaal	verharding geleider betonprint
brandkraan put	verharding grasbeton
picknicktafel	ecologische hoofdstructuur
verklikker transportleiding	grasberm
gasput	gebakken/beton klinkers
N825-0.2 kilometrering	tegels 30x30
bebouwing	hoogtelabel nieuwe situatie
kadastergrens met perceelsnummer	grens Provinciaal Inpassingsplan
Eigendomsgrens provincie Gelderland	verkantingspercentage rijbaan/fietspad
Beheergrens provincie Gelderland	detectielus met luscode verkeerslichtenregeling
Projectgrens	lantaarn/portaal/paal/drukknop verkeerslichtenregeling
Hekwerk	Aanbrengen Mast+Armatuur Hoogte 6m: Type 1106013536
Verwijderen bestaande lichtmast	Vervangen Armatuur Hoogte 8m: NBD mast
Geleideconstructie	Aanbrengen Mast+Armatuur Hoogte 10m: Type 1110016514
Mantelbuis	Aanbrengen Armatuur Hoogte 10m: VRI-installatie
Aanbrengen Mast+Armatuur Hoogte 8m: Type 1108014514	Aanbrengen Mast+Armatuur Hoogte 5m: Type 1005012017
Aanbrengen Mast+Armatuur Hoogte 8m: Type 1108014513	Aanbrengen OVL kast
VRI-kast met politiepaneel	Aanbrengen Aardpen

Masten in de directe nabijheid van hoogspanningsdraden en/of masten, worden voorzien van 2 waarschuwingsborden. Deze dienen 1,5m onder het armatuur bevestigd te worden in 2 richtingen

DOORSNEDE A 100.000 <- doorsnedenummer <- hectometernummer locatie dwarsprofiel
SCHAAL 1 : 100

code	omschrijving	datum	getekend	gecontroleerd
0.1	Eerste uitgave			

provincie Gelderland

Afdeling Uitvoering Werken

Team
Ontwerp en Realisatie Werken

bureau uitbesteding

N834 Asch

Schetsontwerp kommaatregelen Asch
Situatietekening

Km. 0.9 - 1.6

besteknummer:

documenttype:
Tekening
documentnummer:

getekend	P. Rensink	datum	22-02-2021	schaal: 1 : 500	in 1 bladen , bladnr. 01
gecontroleerd	T. Slieker	datum		formaat: A0	projectnummer: 60750448
vrijgegeven	W. de Hoog	datum		tekeningnummer:	N834-60750448-101
status	Concept	versie	0.1		

S:\Persoonlijke mappen\N834 - Asch\Ontwerp\AutoCAD\Tekeningen\N834-60750448-101_v0.1 - SO-kommaatregelen Asch.dwg