


# KWETSBARE BOOMZONE!

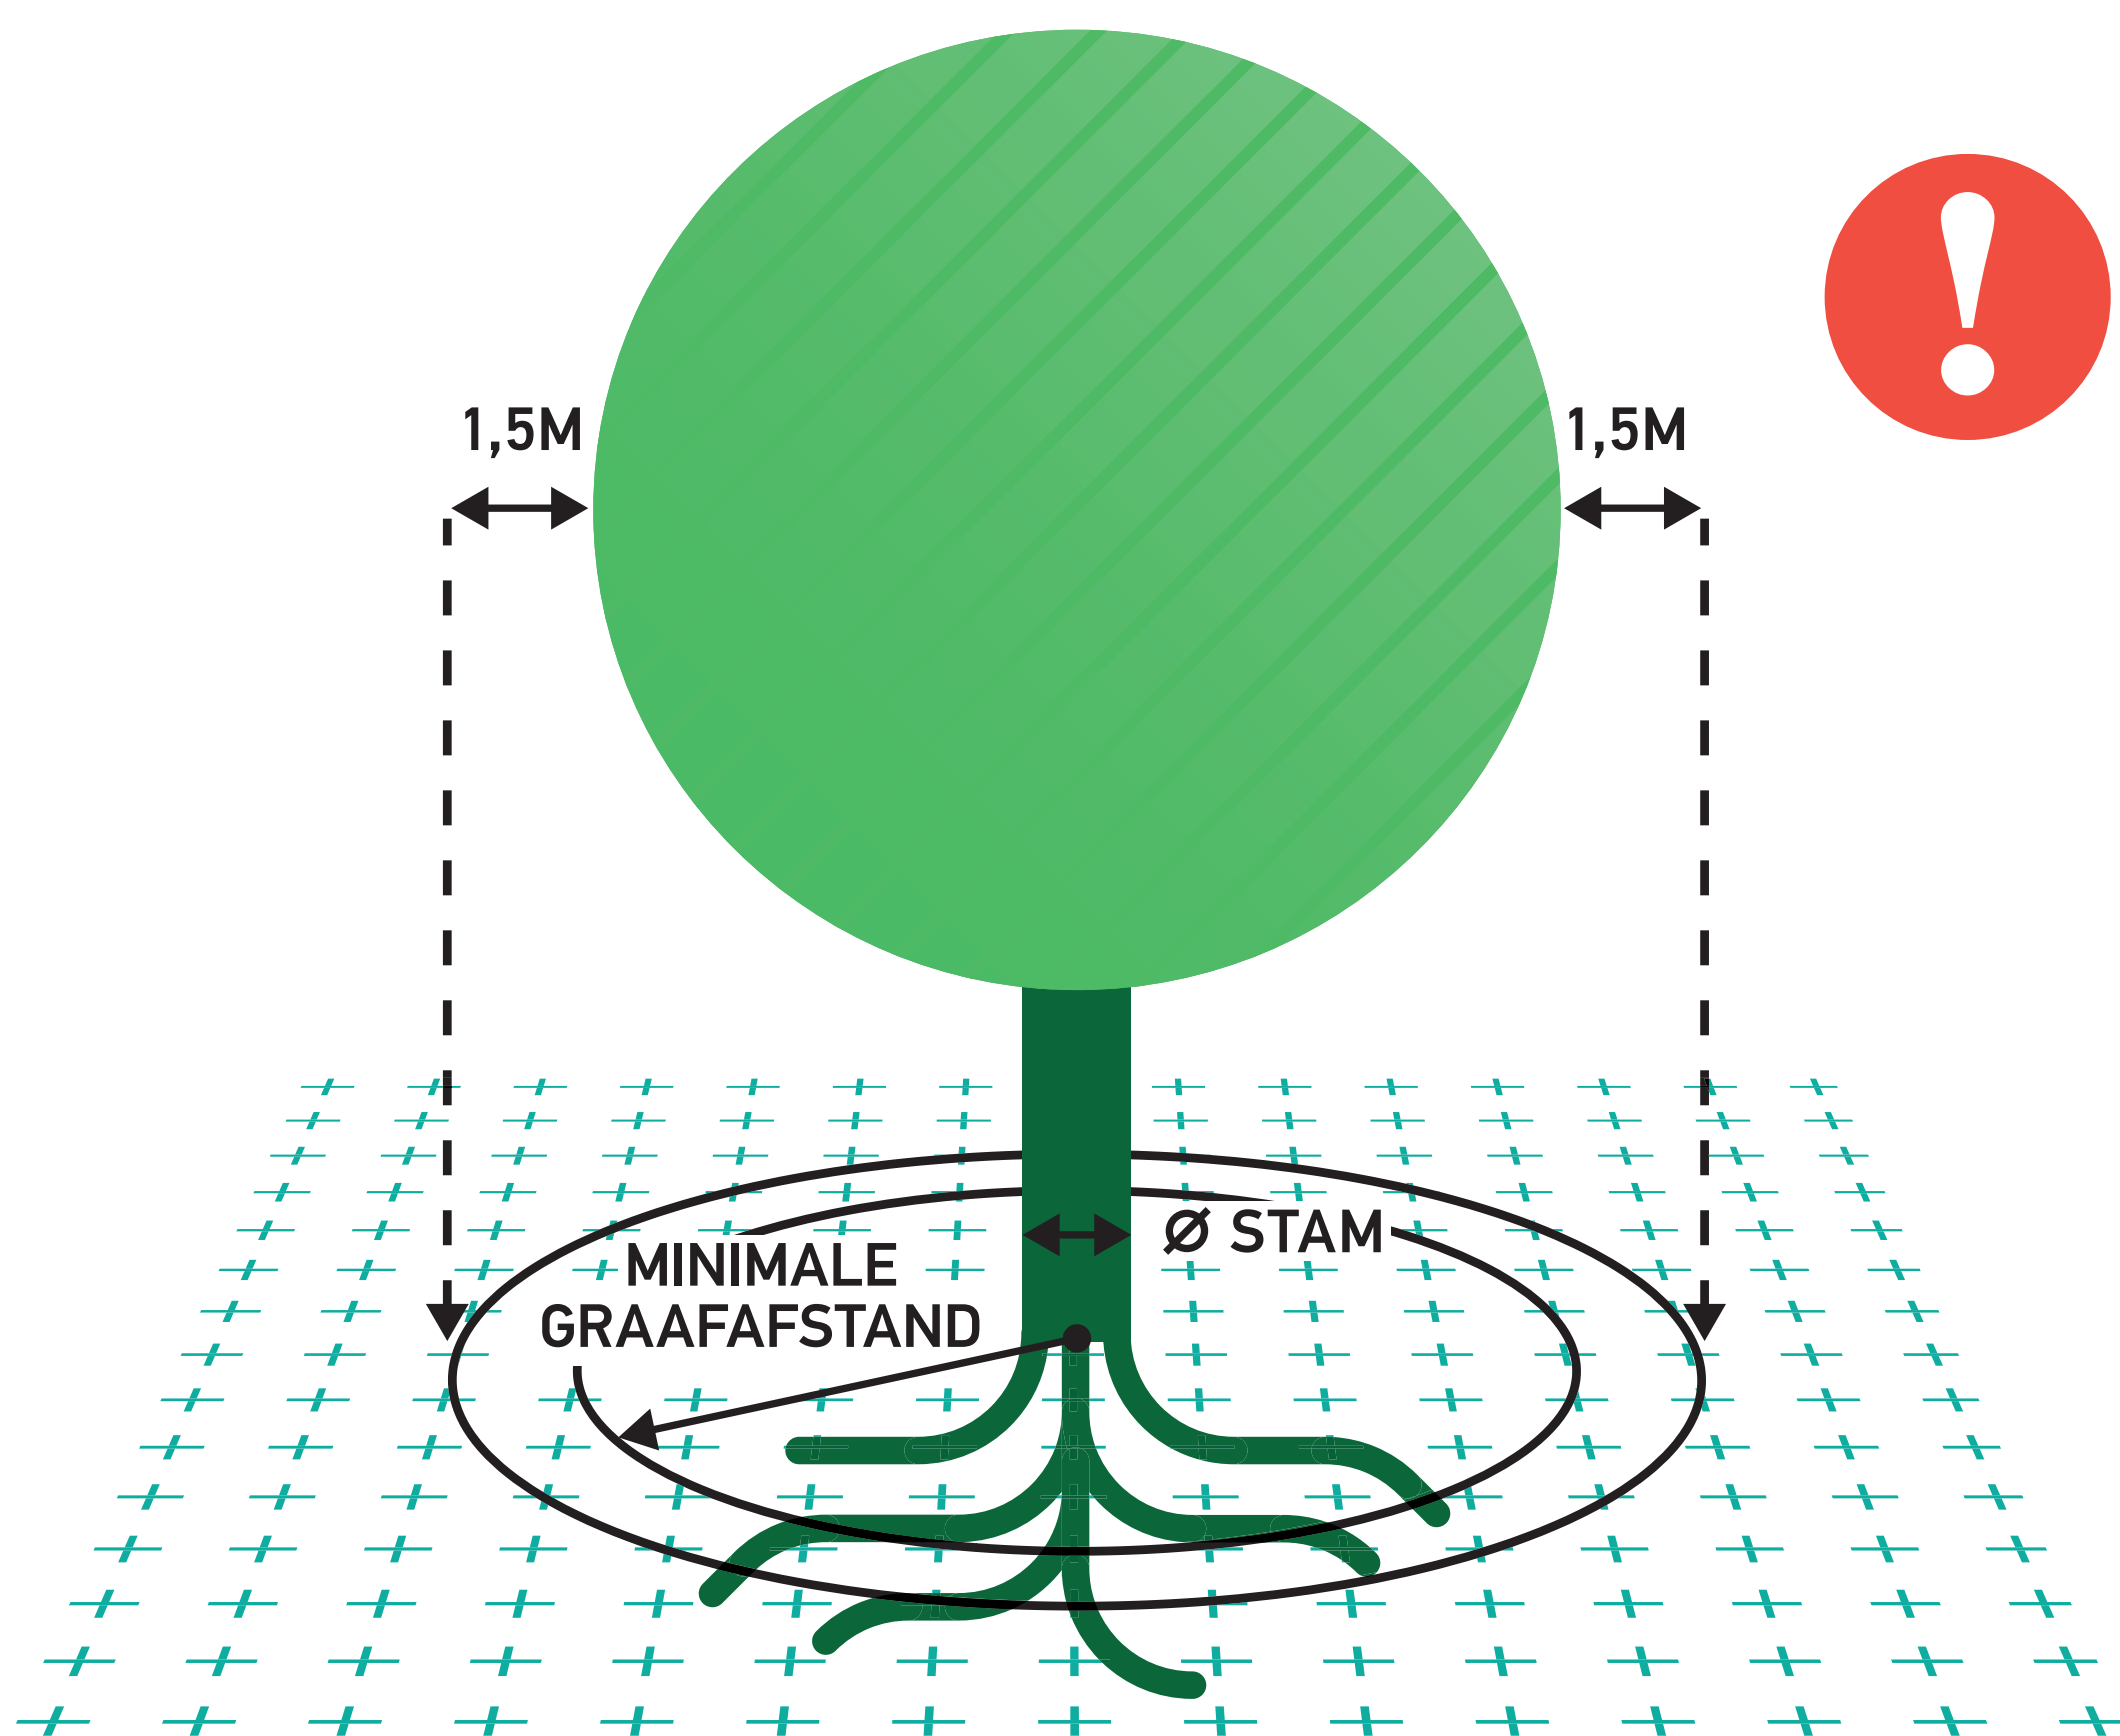


**! Kwetsbare boomzone = Kroonprojectie + 1,5 meter**


## ZONDER TOESTEMMING NIET TOEGESTAAN BINNEN KWETSBARE BOOMZONE:




OPSLAG, PARKEREN EN TRANSPORT

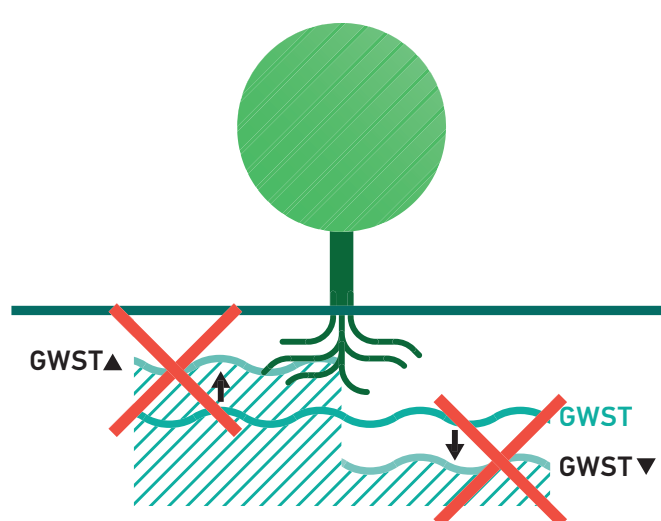

BRONBEMALING

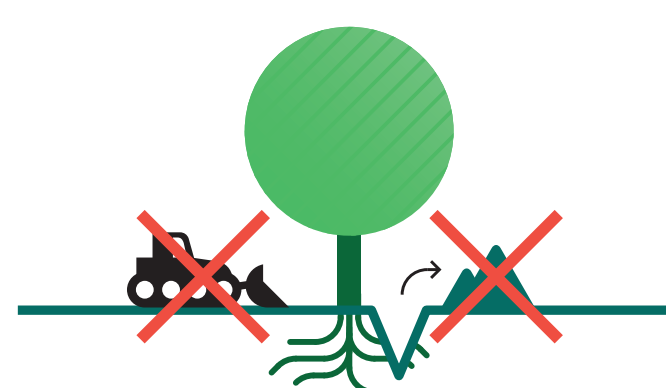

GRAVEN, OPHOGEN EN BODEMBEWERKING

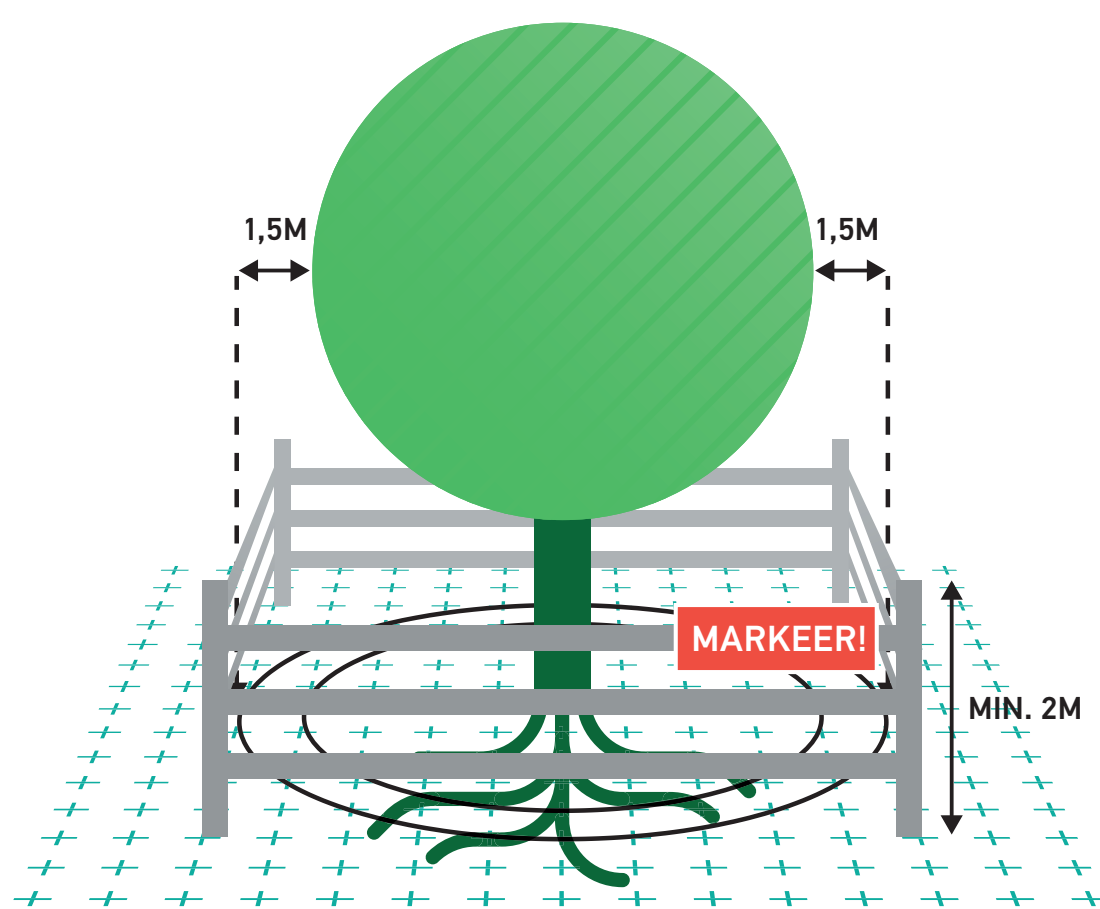

**! RAND-VOORWAARDEN**

## RANDVOORWAARDEN EN WERKPLAN

Voor de uitvoering van werkzaamheden rond deze boom gelden **randvoorwaarden!**

De uitvoering van werkzaamheden rond deze boom is uitsluitend toegestaan met een goedgekeurd **werkplan!**

VOOR MELDINGEN OF OPMERKINGEN:

Deze uitgave is tot stand gekomen dankzij:



Kijk voor meer info op [www.bomenposter.nl](http://www.bomenposter.nl)

