


SITUATIE 1A

### Verklaring

Bestaande situatie	Toekomstig ontwerp

### Kabels en leidingen

	Et Is provincie gelderland
	Et Is liander
	Et ms liander
	Gas ld liander
	Gas hd liander
	Leiding gasunieoost
	Overig gasunieoost
	Hoogspanningsnet tennet tso b.v.
	Overig tennet tso b.v.
	Overig wsvrieland
	Water vitens

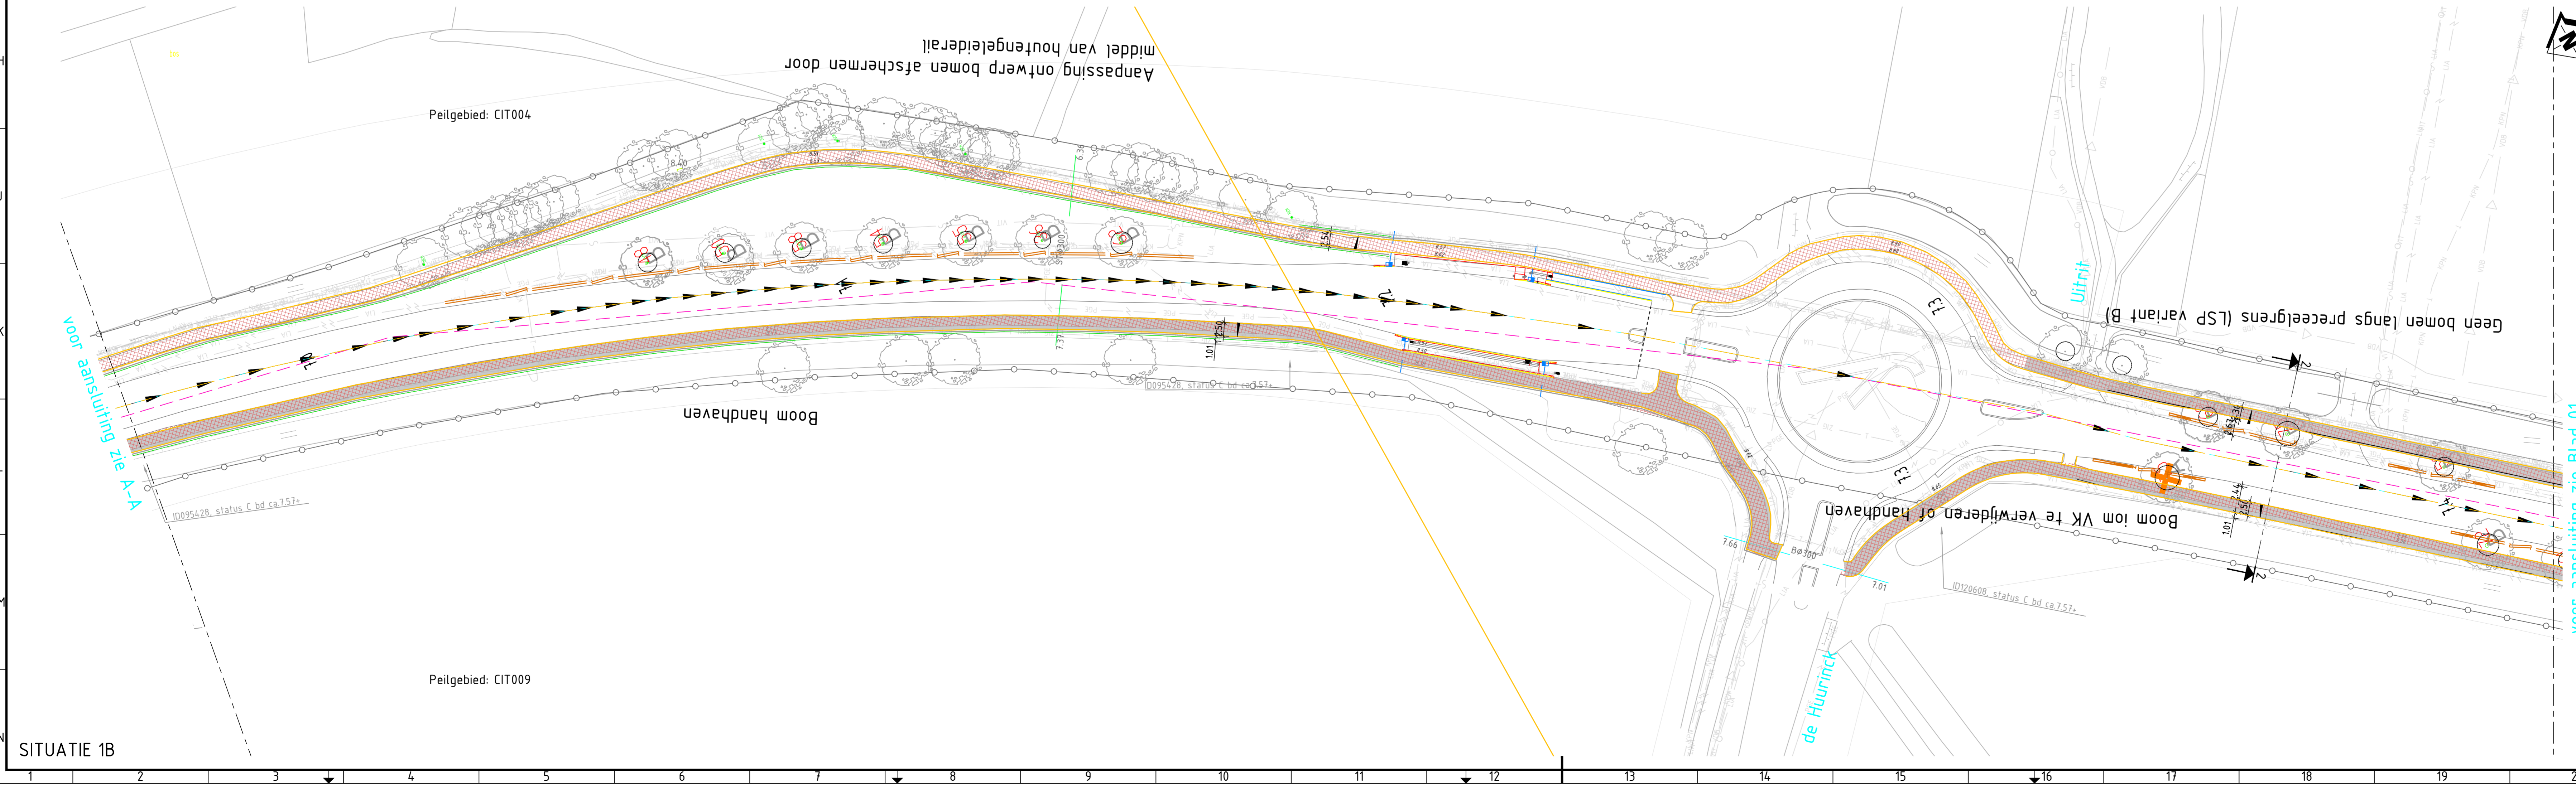

SITUATIE 1B

4.0	Vierde uitgave wijziging fietspad, watergang	10-03-2020	Geck	FVERBBOOM
3.0	Derde uitgave wijziging watergang	28-10-2019	GECK	FVERBBOOM
2.0	Tweede uitgave wijziging eigendomsgrens	01-10-2019	RJANSEN	GECK
1.0	Eerste uitgave	27-06-2019	RJANSEN	GECK
code	omschrijving	datum	gekekend	gecontroleerd

provincie **Gelderland** Afdeling Uitvoering Werken  
 Team Ontwerp en Realisatie Werken  
 bureau uitbesteding

**N324 Traject 115 wegvak Nijmegen - Grave**  
 Trajectverkenning 2019 FASE 2  
 Definitief Ontwerp ten behoeve van : **BESTEK NIEUWE SITUATIE**  
 Infra-ontwerp nieuwe situatie  
 Km 6.500-7.420

gekekend	RJANSEN	datum	27-06-2019	schaal:	1:500	in 4 bladen, bladnr.	1
gecontroleerd	GECK	datum	27-06-2019	formaat:	A0.1	projectnummer:	60750304
vragegeven	FVERBBOOM	datum	27-06-2019	tekeningnummer:	60750304_314_B.01		
status	Definitief	versie	4.0				